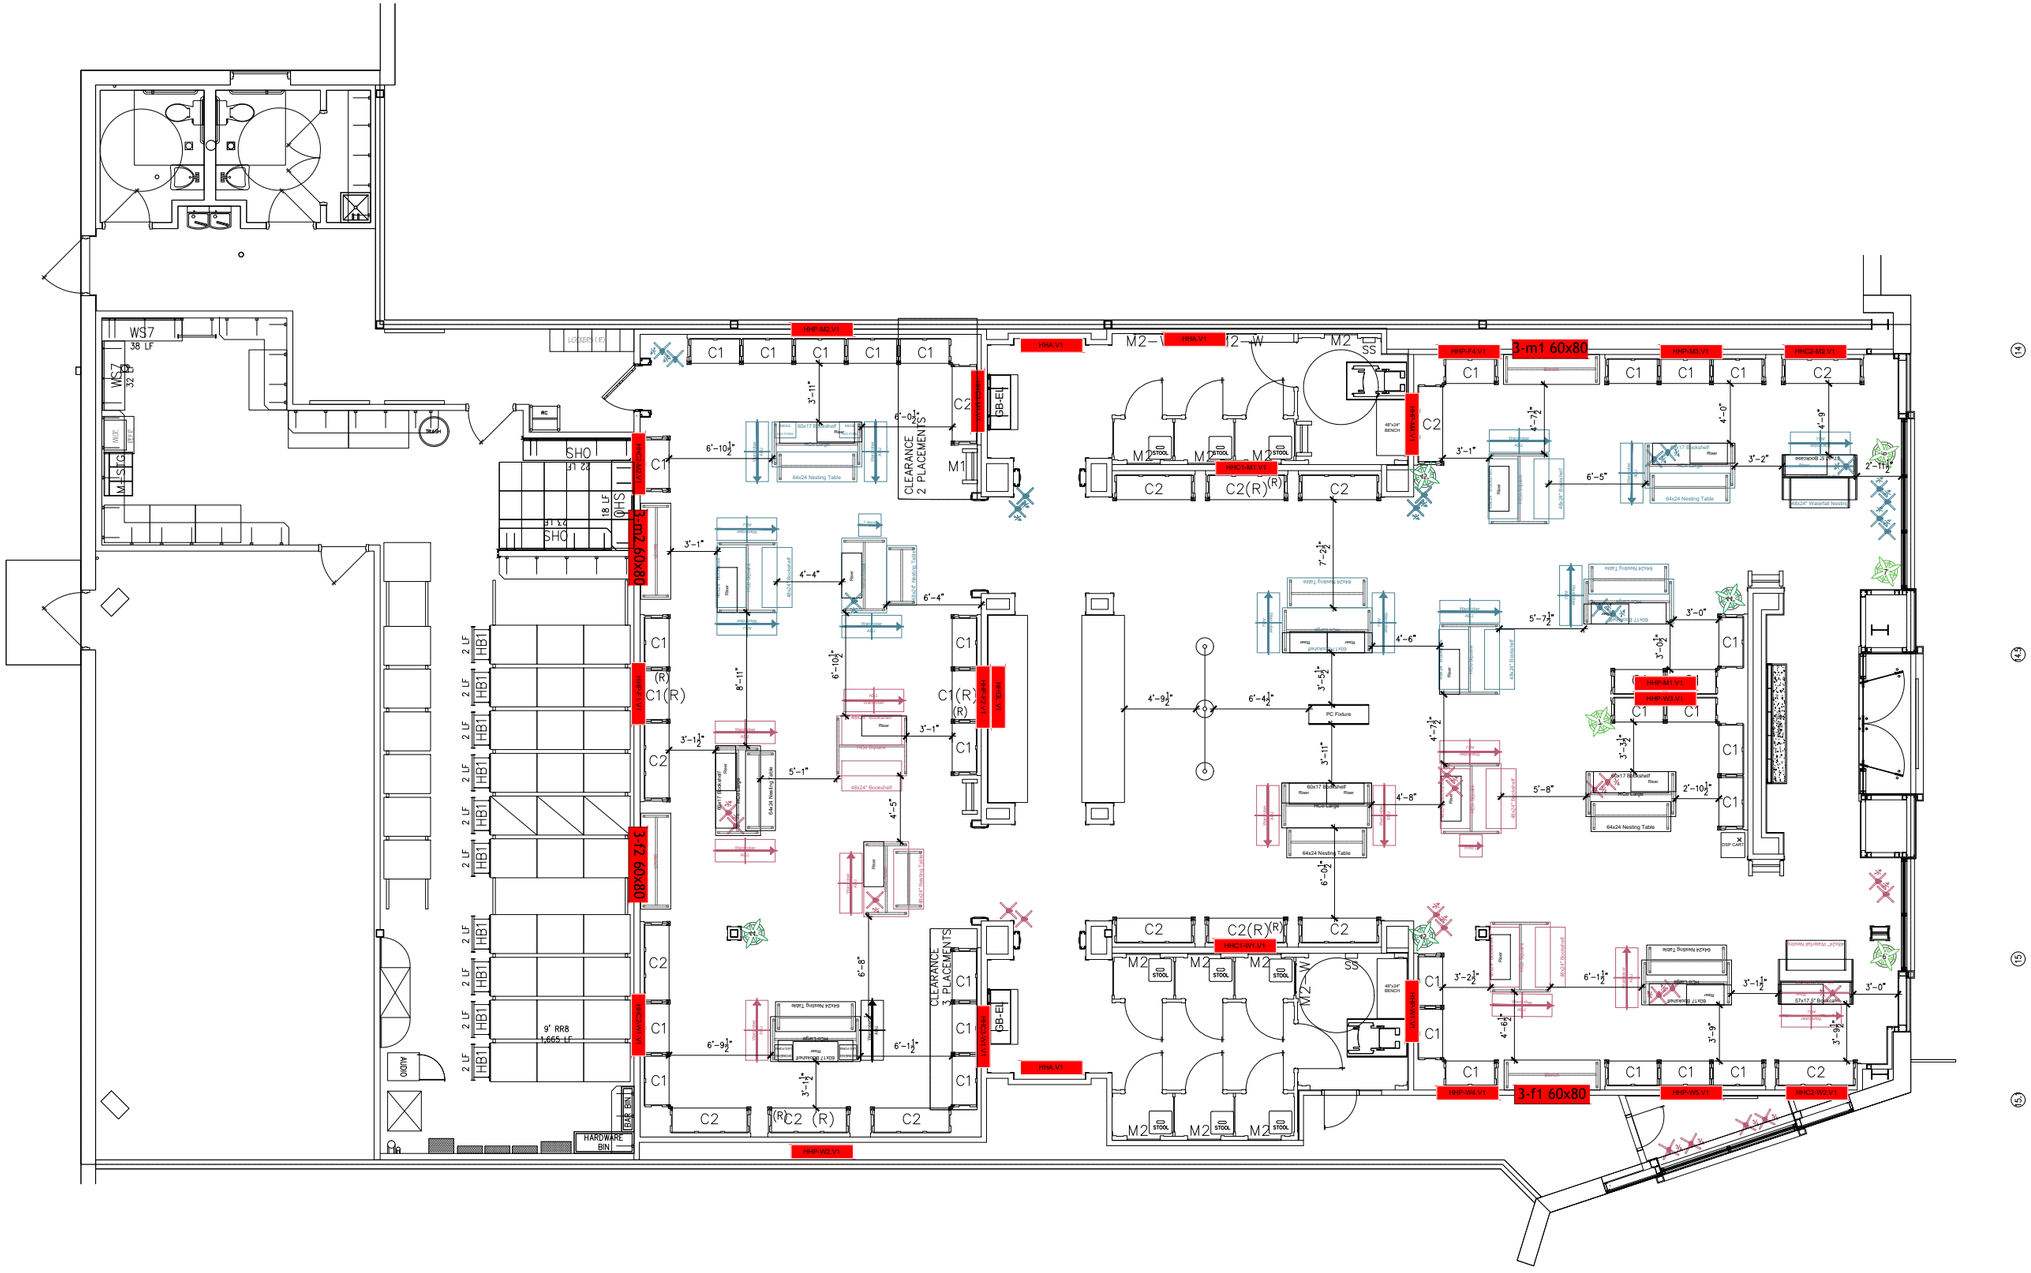


HOLLISTER Co.

Avenue Murfreesboro
Murfreesboro - TN, USA

Store 30684
2026-10-01

AREA	
GROSS	7,184 sf.
SALES	4,760 sf.
NON-SALES	2,424 sf.

OPS	
STAGING	52 sf.
MERCH	1755 ft.
NON-MERCH	142 ft.